



A védelmi szakaszok hossz-szelvényei


1.szakasz (I.változat: kerékpár út mentén)

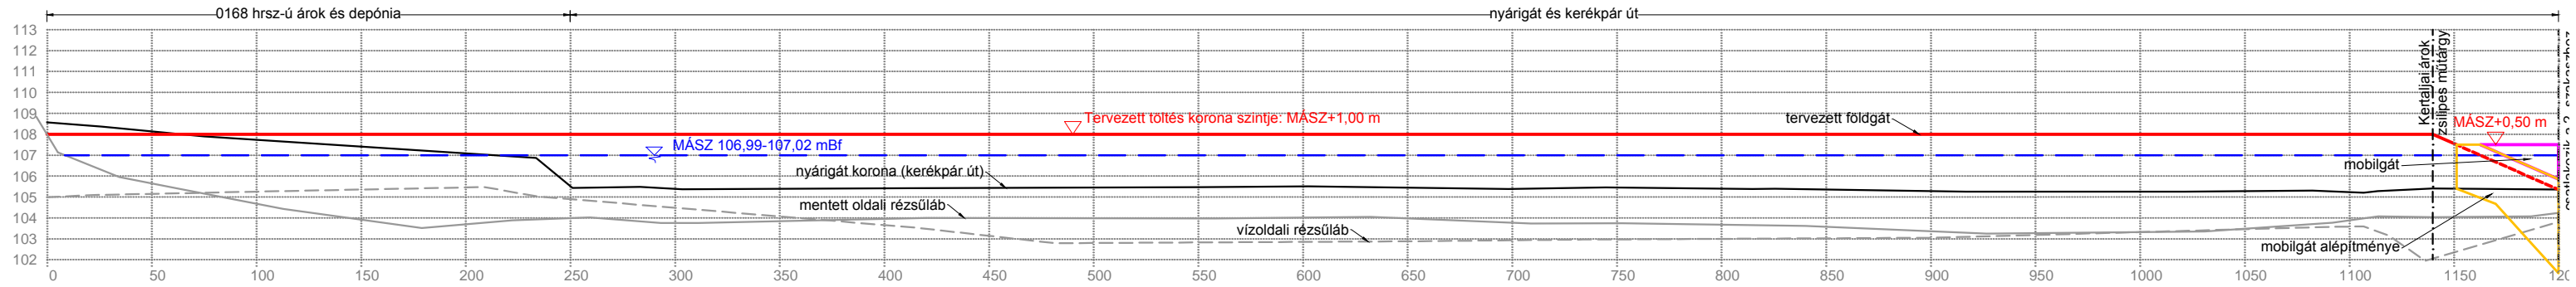


1.szakasz (II.változat: belterületi ingatlanok déli oldalán)

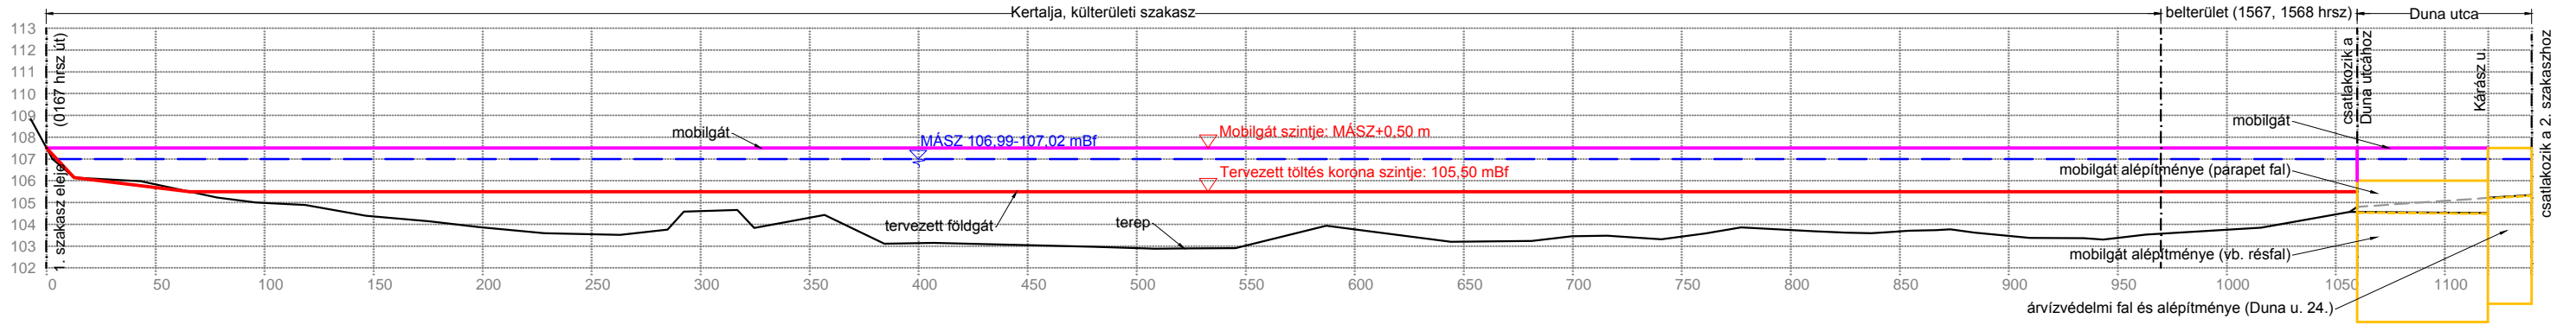

2.szakasz

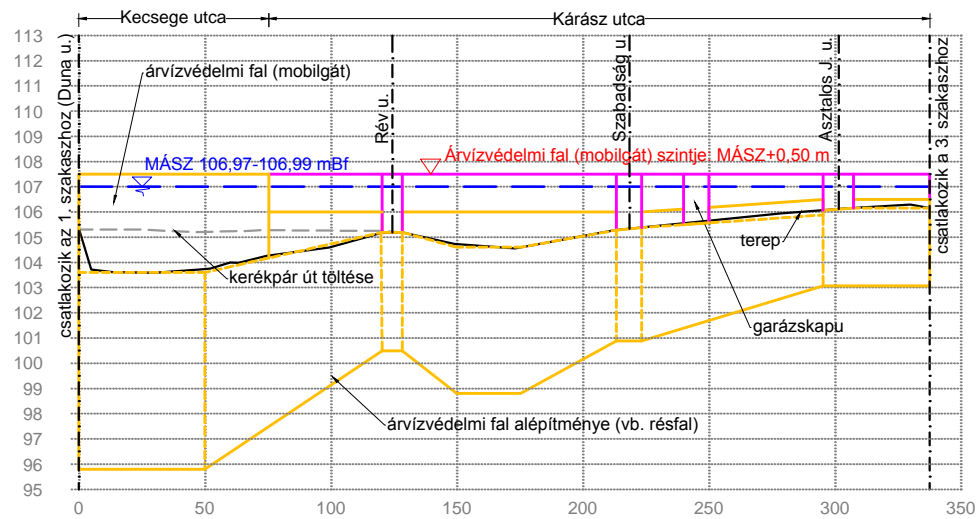

3.szakasz

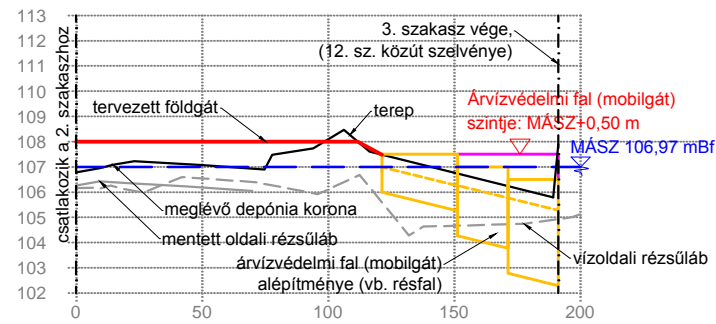

4.szakasz

