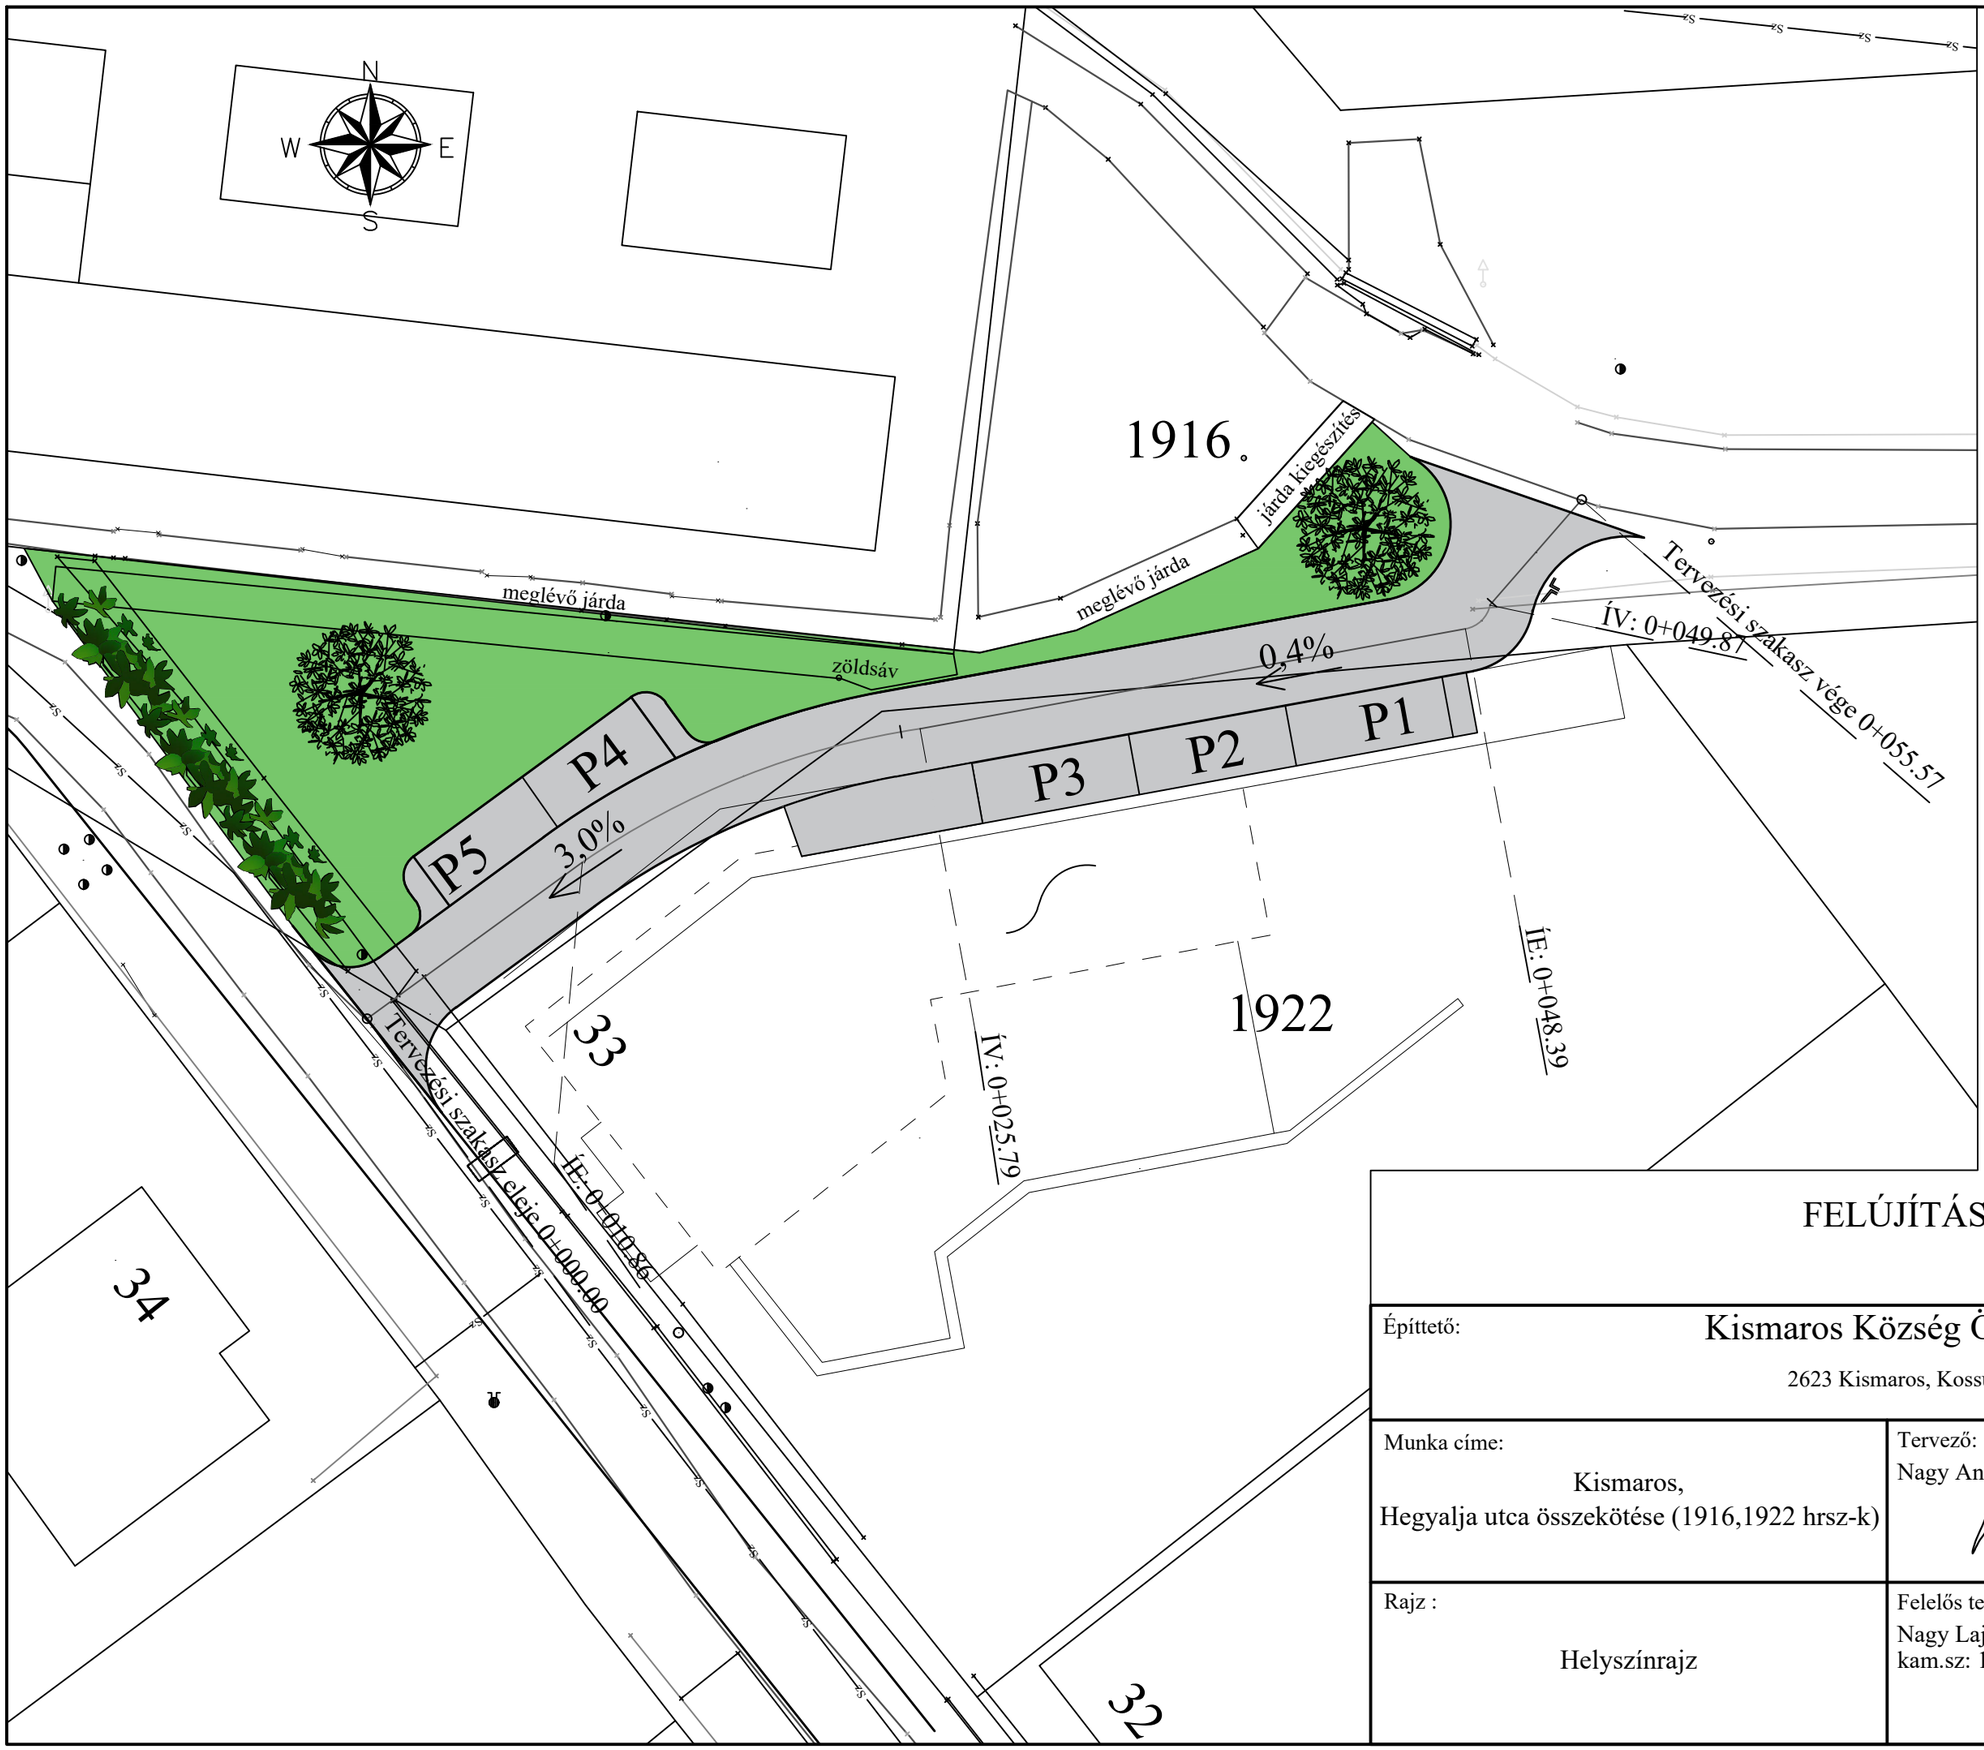

JELMAGYARÁZAT:

- Földút burkolatszél - meglévő
- Aszfalt burkolatszél - meglévő
- Meglévő tábla
- Tervezett aszfalt burkolat
- Tervezett kiemelt szegély
- Tervezett süllyesztett szegély
- szegély megnyitása
- Tervezett surrantó
- Tervezett tábla

FELÚJÍTÁSI TERV

Építtető: Kismaros Község Önkormányzata

2623 Kismaros, Kossuth Lajos út 22

Munka címe:

Kismaros,
Hegyalja utca összekötése (1916,1922 hrsz-k)

Tervező:
Nagy Anna

nalami mérnökiroda kft.
2146 Mogyoród, Templom u. 9.
Tel.: 06-30-9526-285; Fax: 06-28-430-368

Rajz :

Helyszínrajz

Felelős tervező:
Nagy Lajos
kam.sz: 13-6602

Dátum: 2021 márc.

Tervszám: 53/2021

Méretarány: 1:500

Rajzszám: U-1